


# સાગર

## ઈન્ડસ્ટ્રીઅલ પાર્ક - એ

નાના ઓધોગીક પ્લોટ નુ સુંદર આયોજન

### SAGAR INDUSTRIAL PARK A

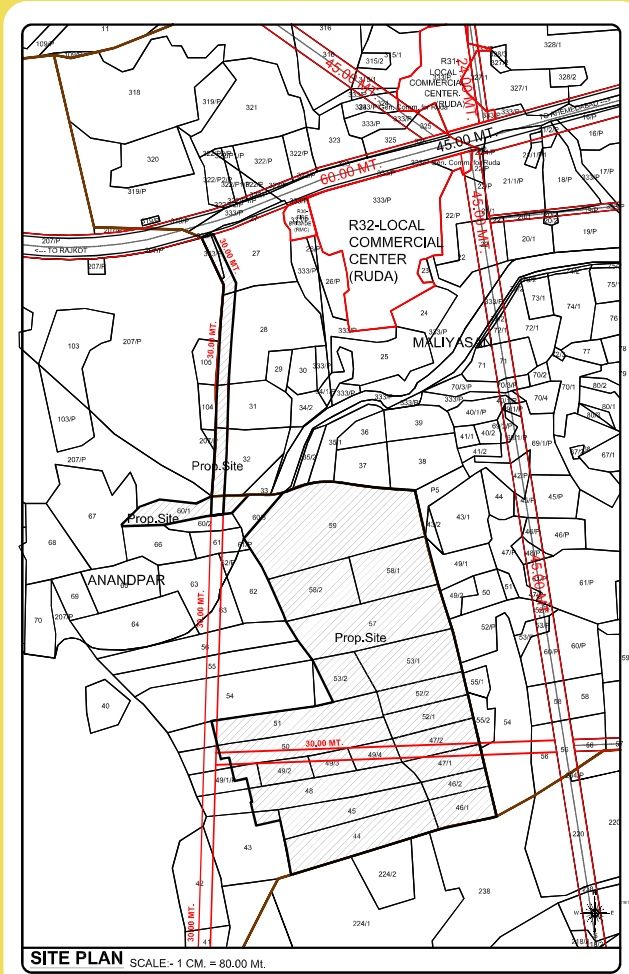

#### સુવિધાઓ

- ભુર્ગભ ગટર
- સ્ટ્રીટ લાઈટ
- સિમેન્ટ કોંક્રીટ રોડ
- ટોટલ સ્ટેશન થી માપણી



: બુકીંગ કોન્ટેક્ટ :  
સાગર મુકેશભાઈ શેઠ  
૯૨૪૦ ૪૩૭૨૦



# SAGAR INDUSTRIAL PARK-A



Plot No.	Plot Area	Plot No.	Plot Area	Plot No.	Plot Area	Plot No.	Plot Area
215	828.24	442	250	702	250	772	250
216	610.3	443	250	703	250	773	250
217	610.3	444	279.62	704	250	774	250
218	610.3	445	279.62	705	250	775	250
219	610.3	446	250	706	250	776	250
220	610.3	447	250	707	250	777	250
221	610.3	448	250	708	250	778	279.62
222	828.64	449	250	709	250	779	279.62
239	504.4	450	250	710	250	780	250
240	250	451	250	711	279.87	781	250
241	250	452	250	712	279.62	782	250
242	250	453	250	713	524.75	783	250
243	250	454	250	714	279.87	784	250
244	250	455	250	715	250	785	250
245	250	456	250	716	250	786	250
246	250	457	279.87	717	250	787	250
247	279.87	645	284.61	718	250	788	250
248	279.87	646	250	719	250	789	250
249	250	647	250	720	250	790	401.5
250	250	648	250	721	250	791	362.75
251	250	649	250	722	250	792	250
252	250	650	279.62	723	250	793	250
253	250	676	279.87	724	250	794	250
254	250	677	279.62	725	250	795	250
255	250	678	250	726	279.62	796	250
256	250	679	250	727	279.62	797	250
358	279.87	680	250	728	250	798	250
359	250	681	309	729	250	799	250
360	250	686	279.87	730	250	800	250
361	250	687	250	731	250	801	279.62
362	250	688	250	732	250		
363	250	689	250	733	250		
364	250	690	250	734	250		
365	250	691	250	735	250		
432	279.87	692	250	736	250		
433	250	693	250	737	250		
434	250	694	250	738	250		
435	250	695	250	739	279.87		
436	250	696	250	766	276.18		
437	250	697	250	767	250		
438	250	698	279.62	768	250		
439	250	699	279.62	769	250		
440	250	700	250	770	250		
441	250	701	250	771	250		

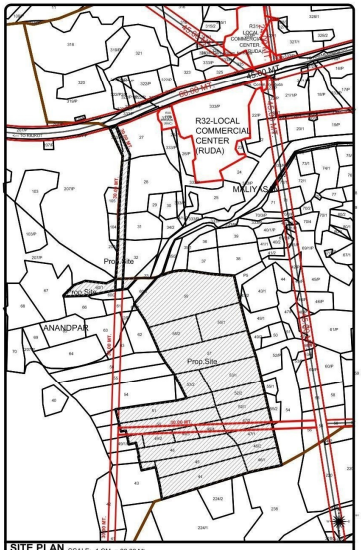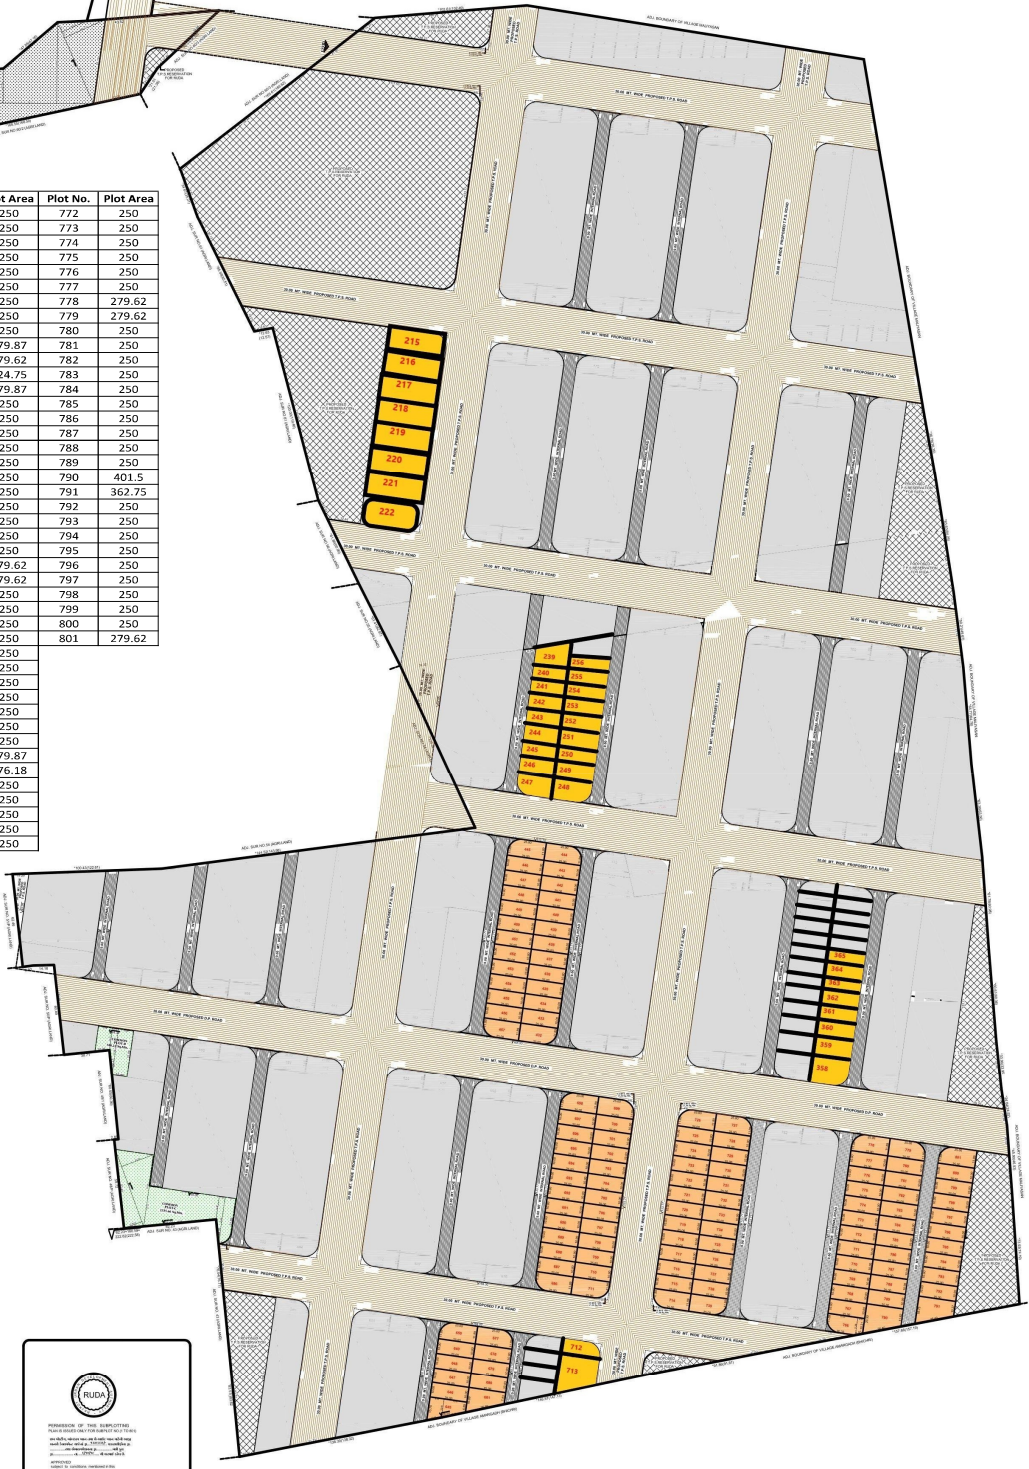

RUDA

AUTHORITY